


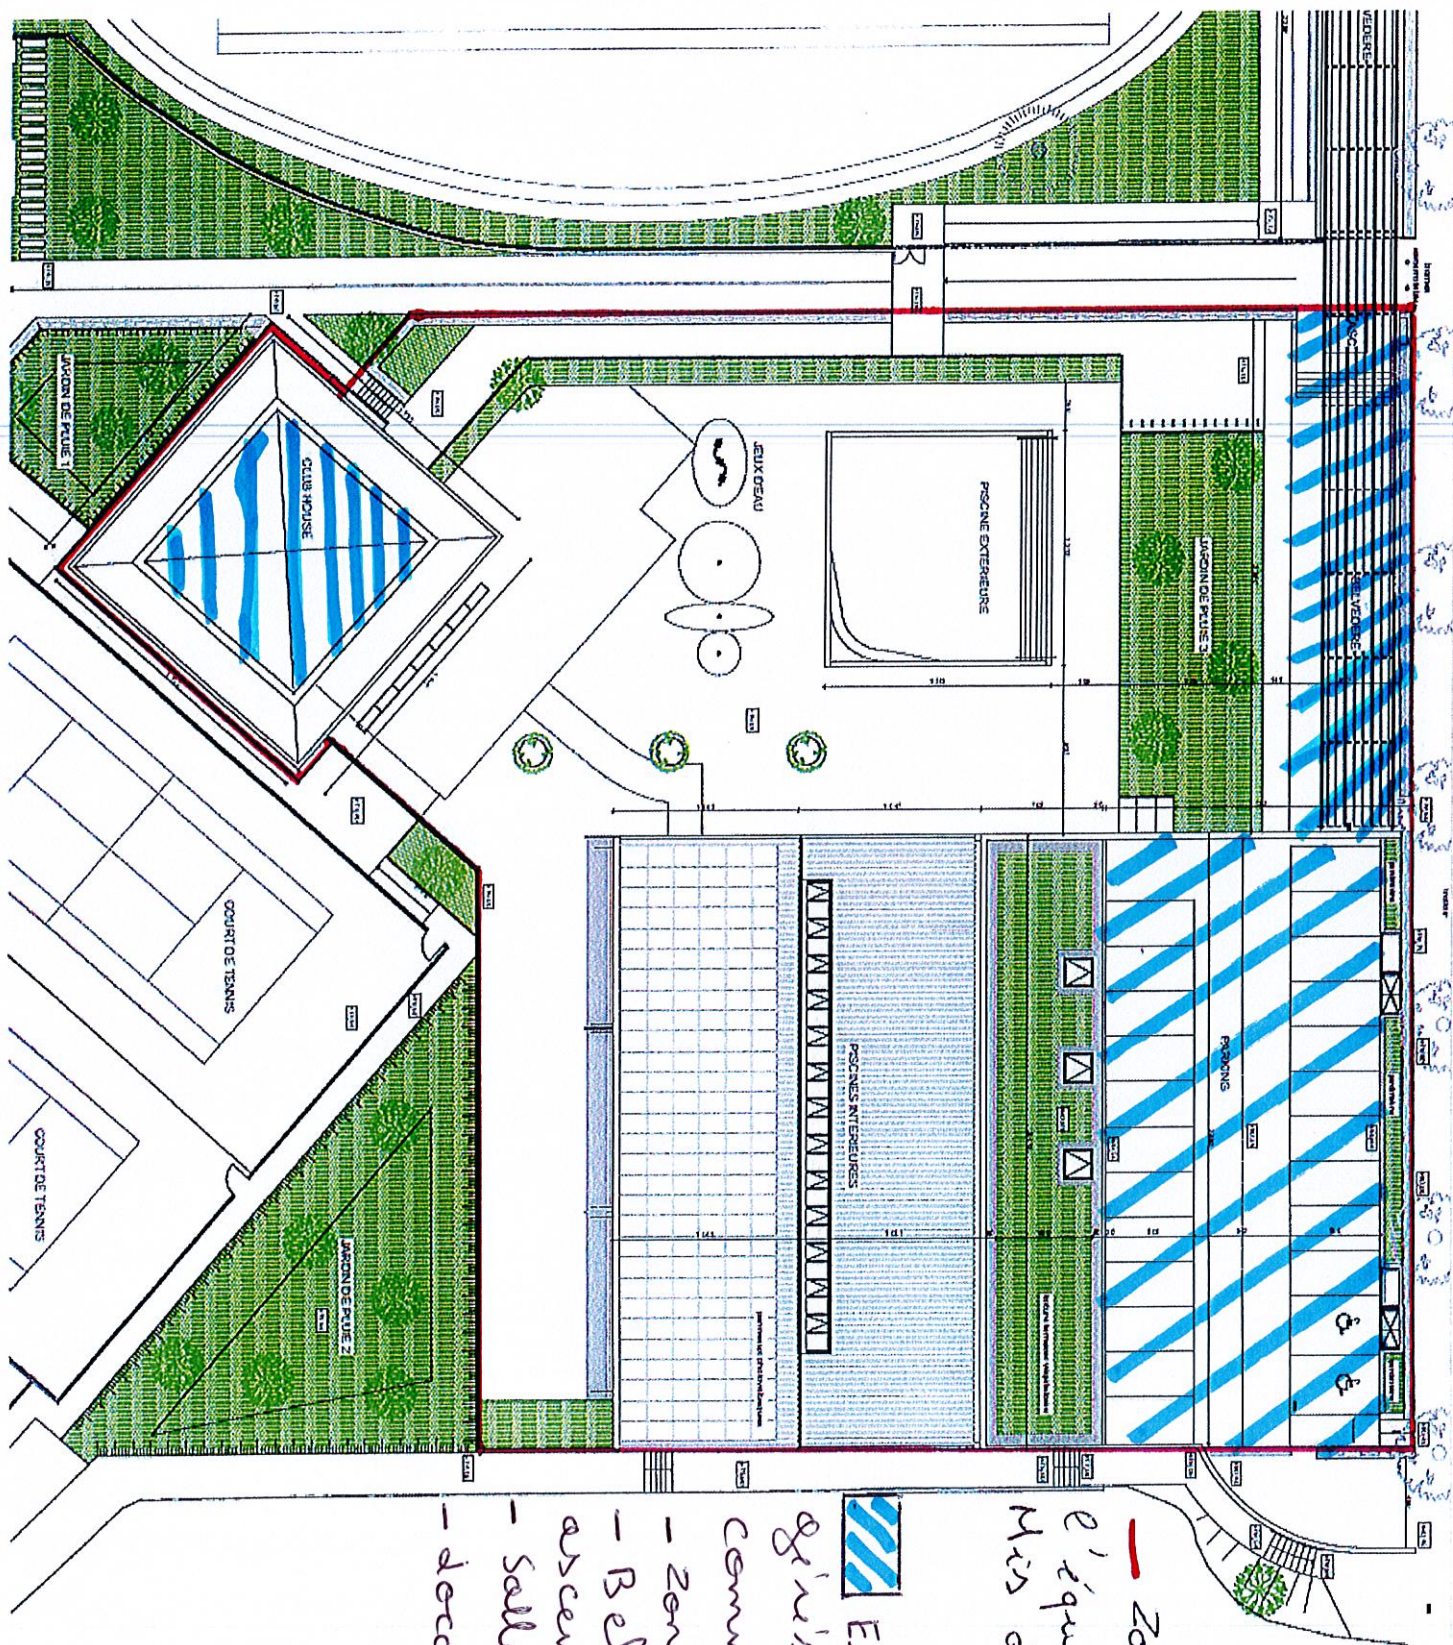

— Zone de
l'équipement
Mis à disposition

■ Espaces
gérés par la
Commune
— Zone Stationnement
— Bibliothèque hors
ascenseur
— Salle de Réunion
— courts de tennis