

PLAN DU RESEAU D'ASSAINISSEMENT

La Colle sur Loup
PLAN LOCAL D'URBANISME


3.B - PLAN DU RESEAU
ASSAINISSEMENT



Vu pour être annexé à la délibération du conseil Municipal
approuvant les dispositions du Plan Local d'Urbanisme



Prescription de l'élaboration du PLU : le 30 avril 2014
Arrêt de l'élaboration du PLU : le 21 juillet 2016
Approbation du PLU : le 06 juillet 2017
Modification du PLU : le 14 mars 2024

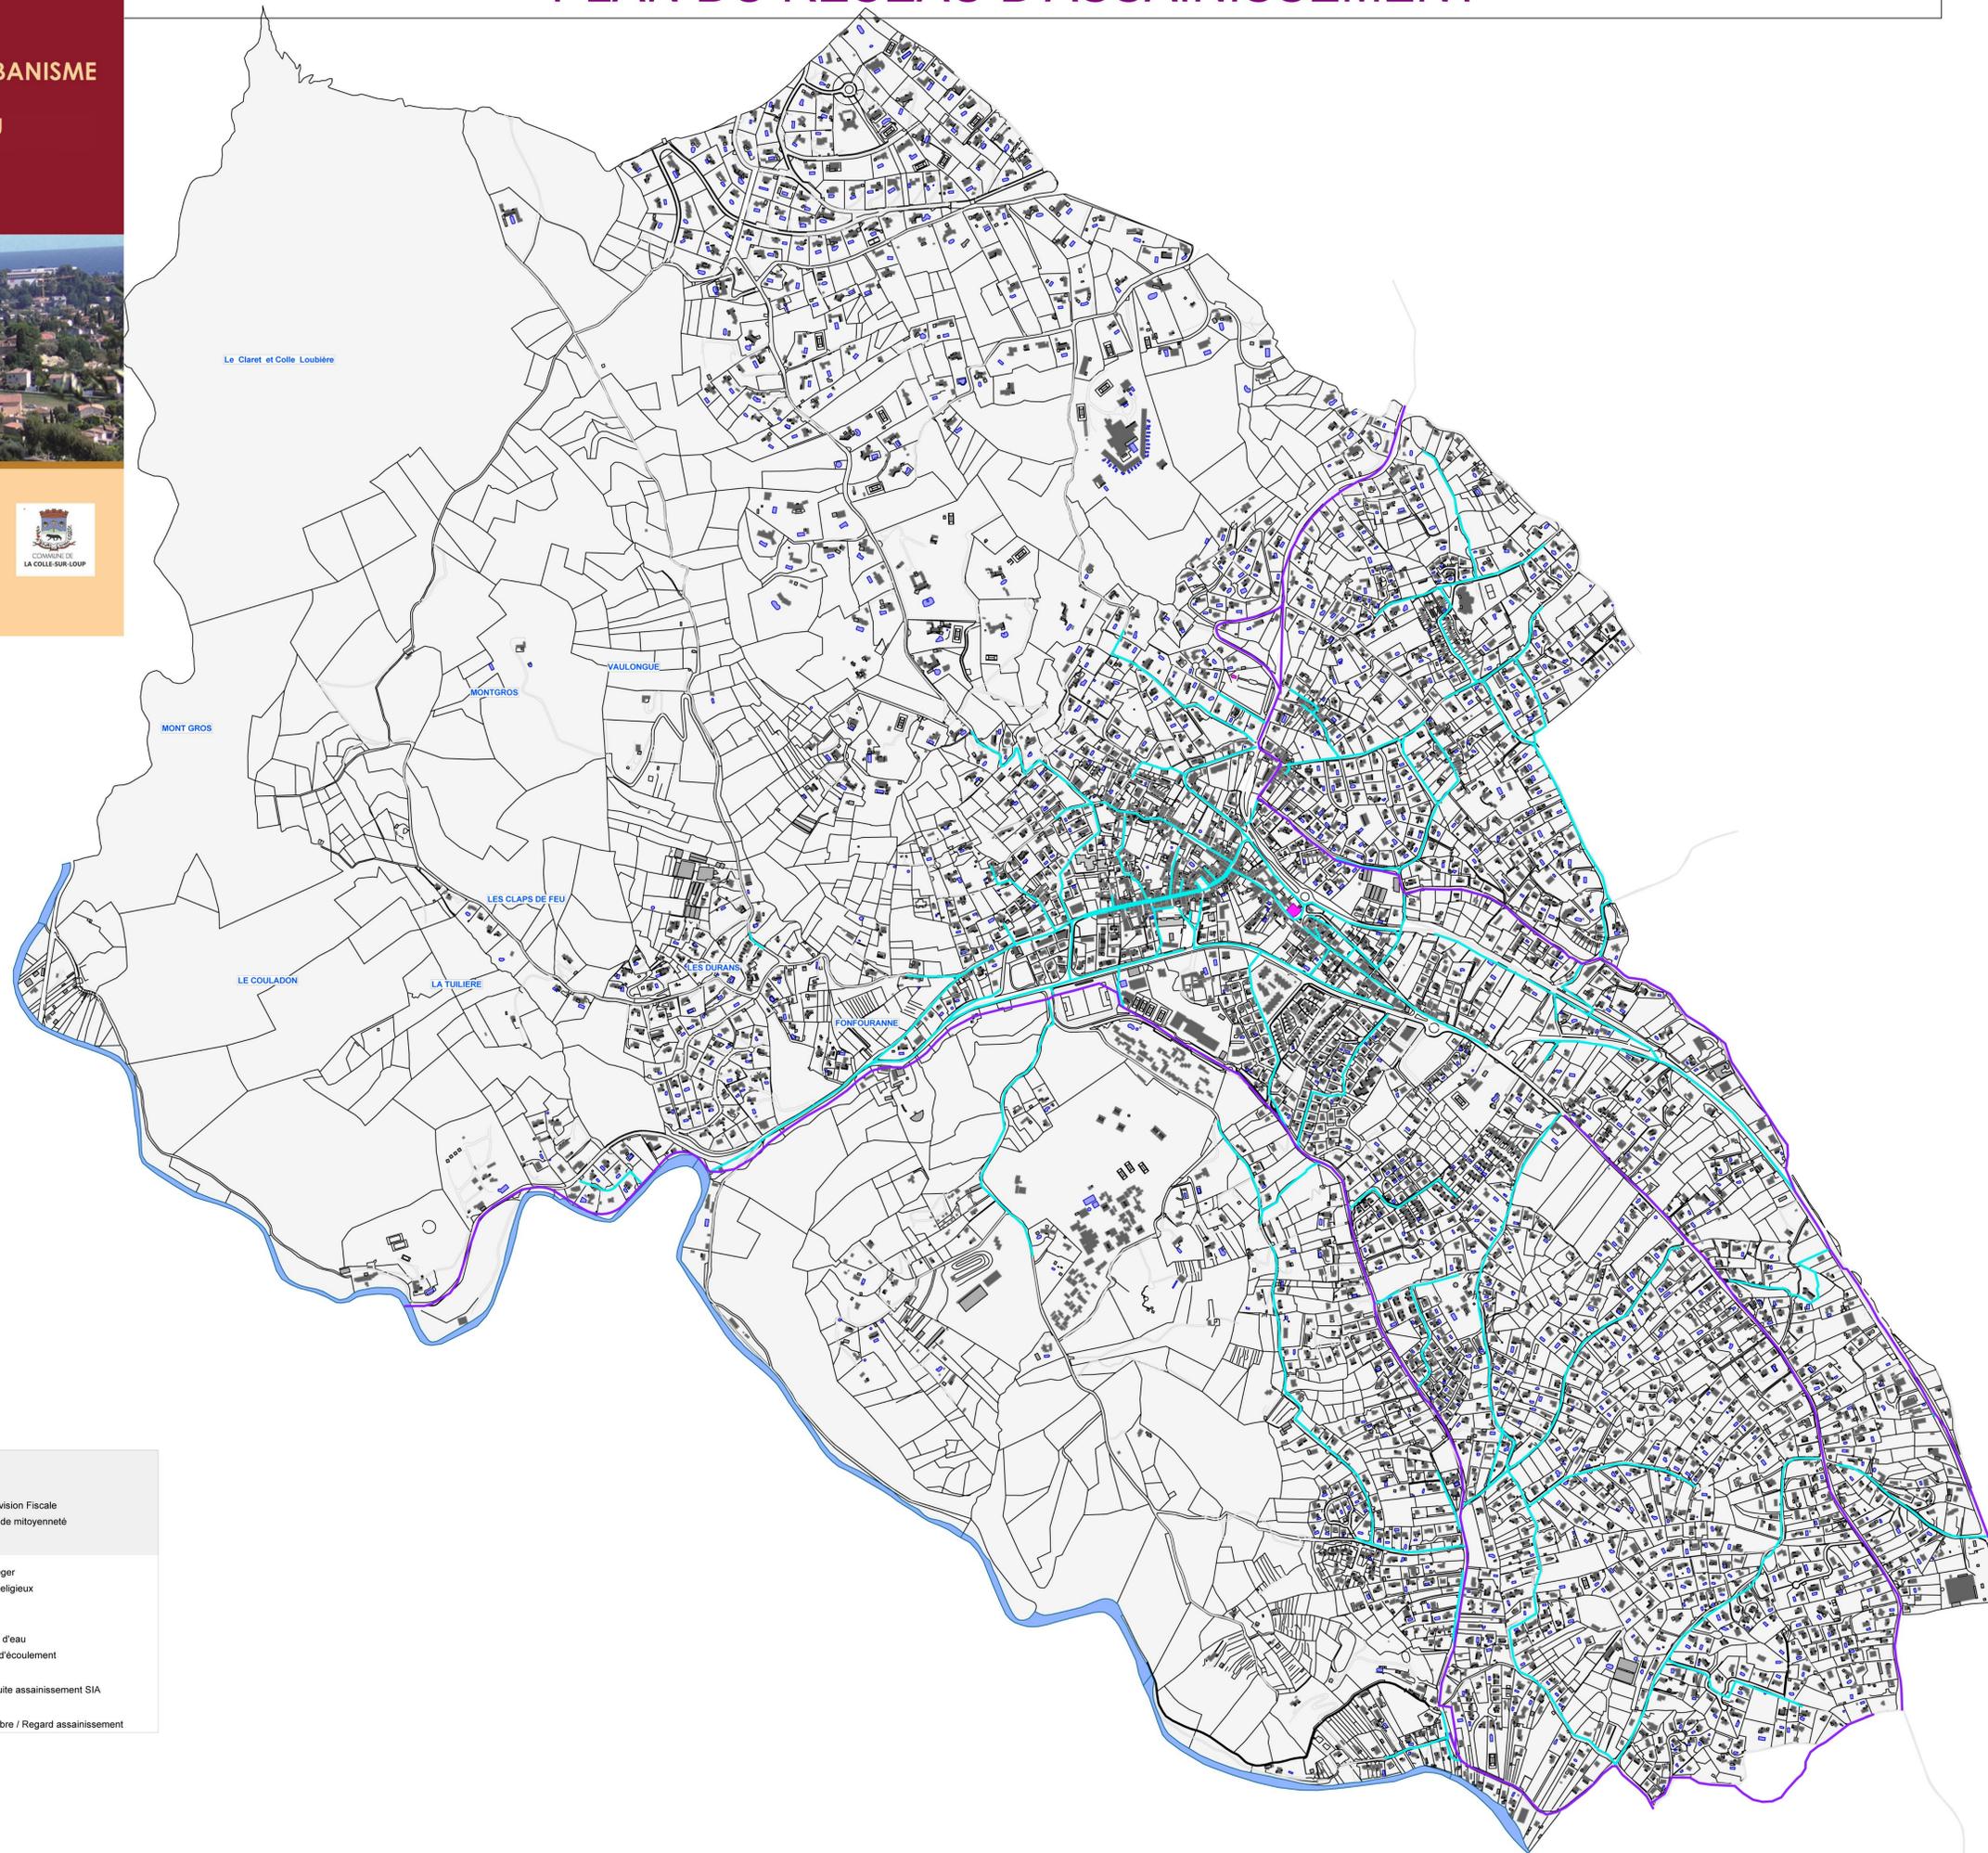

Echelle logique 7 : 1/5,000

Légende de la carte

| | |
|--------------------------------------|---------------------------------|
| Parcelle | Subdivision Fiscale |
| LimiteSubdivisionFiscale | Ligne de mitoyenneté |
| Ligne de non mitoyenneté | |
| Bâtiment | |
| Bâti privé | Bâti léger |
| Bâti Public | Bâti Religieux |
| Croissillon bâti léger | |
| Hydrographie | |
| Pièce d'eau (piscine, étang,...) | Cours d'eau |
| Flèche d'écoulement pleine | Sens d'écoulement |
| Canalisation | |
| Conduite assainissement | Conduite assainissement SIA |
| Ouvrage sur réseau | |
| Regard de branchement assainissement | Chambre / Regard assainissement |

1/5,000